




**EUROmodul**  
MODULAR BUILDINGS

### SANITARNI KONTEJNER TIP „EUROmodul“ standard MODEL 1108

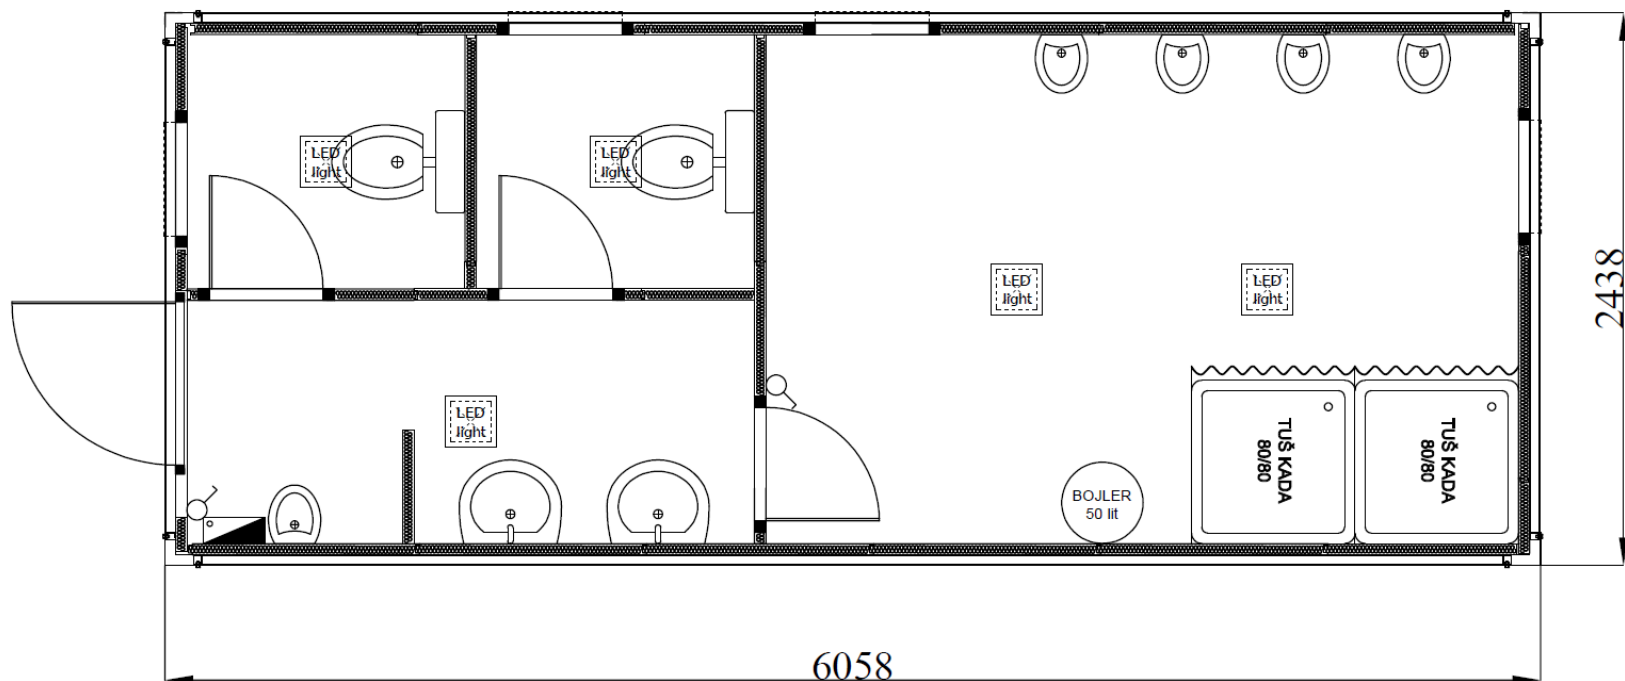

#### Osnovni tehnički opis

<b>Dimenzije:</b>	Širina 2,4 / Dužina 6,0 m / Visina 2,6 (unutrašnja 2,3)	<b>Vrata:</b>	Aluminijumska termoizolovana
<b>Konstrukcija:</b>	pocinkovani čelični profile, vijčana veza	<b>Prozori:</b>	PVC sa IZO ostakljenjem, dvozonsko otvaranje
<b>Izolacija:</b>	Pod/krov/zidovi: plastificirani sendvič paneli PU 50 mm RAL 9002	<b>El. instalacije:</b>	Razvodna table sa aut. osiguračima, FID sklopka, LED rasveta 2 x 36W
<b>Pod završno:</b>	PVC 2 mm	<b>Oprema:</b>	Prema nacrtu

EUROmodul d.o.o. Nova Pazova 22330, Vojački put 10, Srbija Tel:/Fax +381 22 328 003 info@euromodul.rs / www.euromodul.rs